


Street Festival in Shizuoka

アート屋台設計図


縮尺：1 / 20

柱・梁材：杉

屋根材：ラワン合板

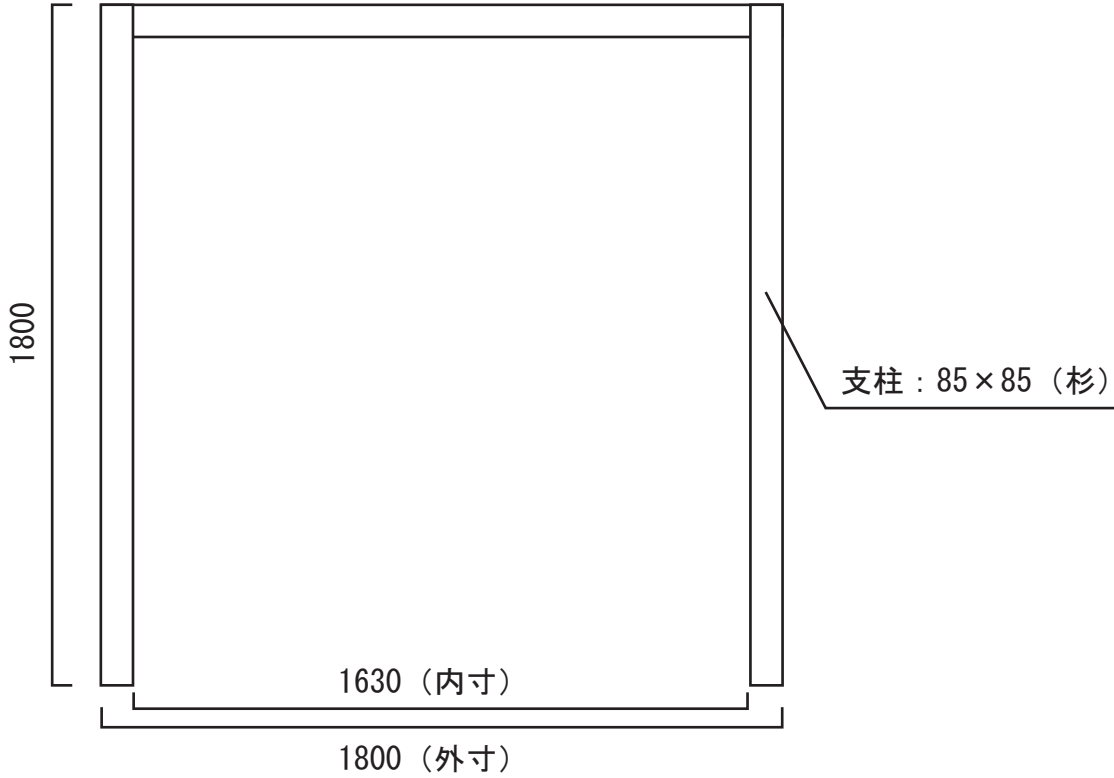

正面図

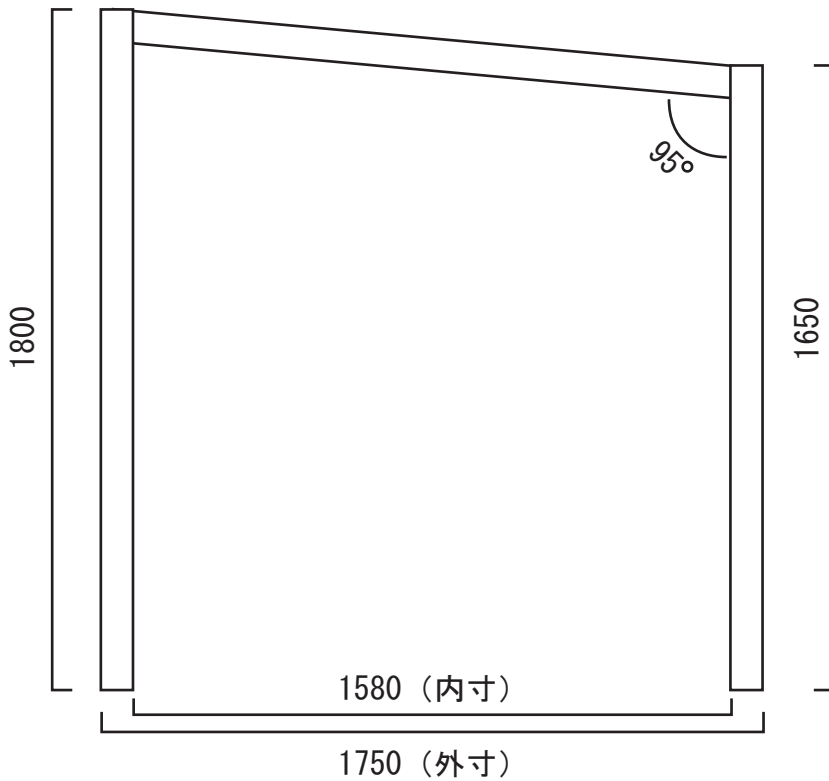

側面図